




- VORENTWURF -

**Stadt Bad Münde
am Deister**



**Bebauungsplan Nr. 1.80
"Südliche Rahmühler Straße"
OT Bad Münde**

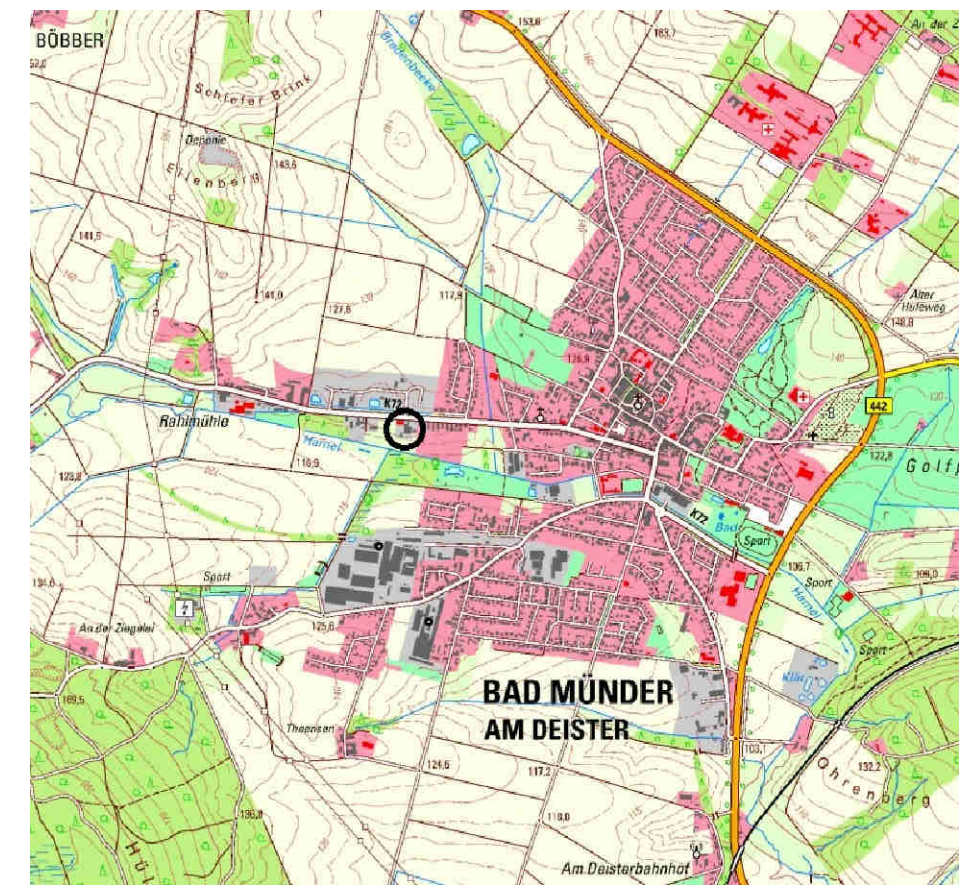


© LGLN 2018

Stand: 15.08.2018
Fassung: Frühzeitige Beteiligung der Öffentlichkeit und der Behörden
(§§ 3 (1) und 4 (1) Baugesetzbuch (BauGB))

Planungsbüro Lauterbach

- Stadtplanung ■ Landschaftsplanung
- Schallschutz ■ Projektmanagement

Ziesenisstraße 1
31785 Hameln
Tel.: 05151/609857-0 • Fax.: 05151/609857-4

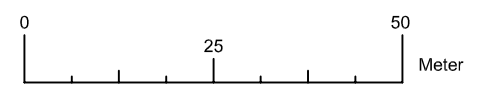

Maßstab 1: 1000