


Auszug aus dem Baul \ddot{u} ckenkataster

Hachm \ddot{u} hlen

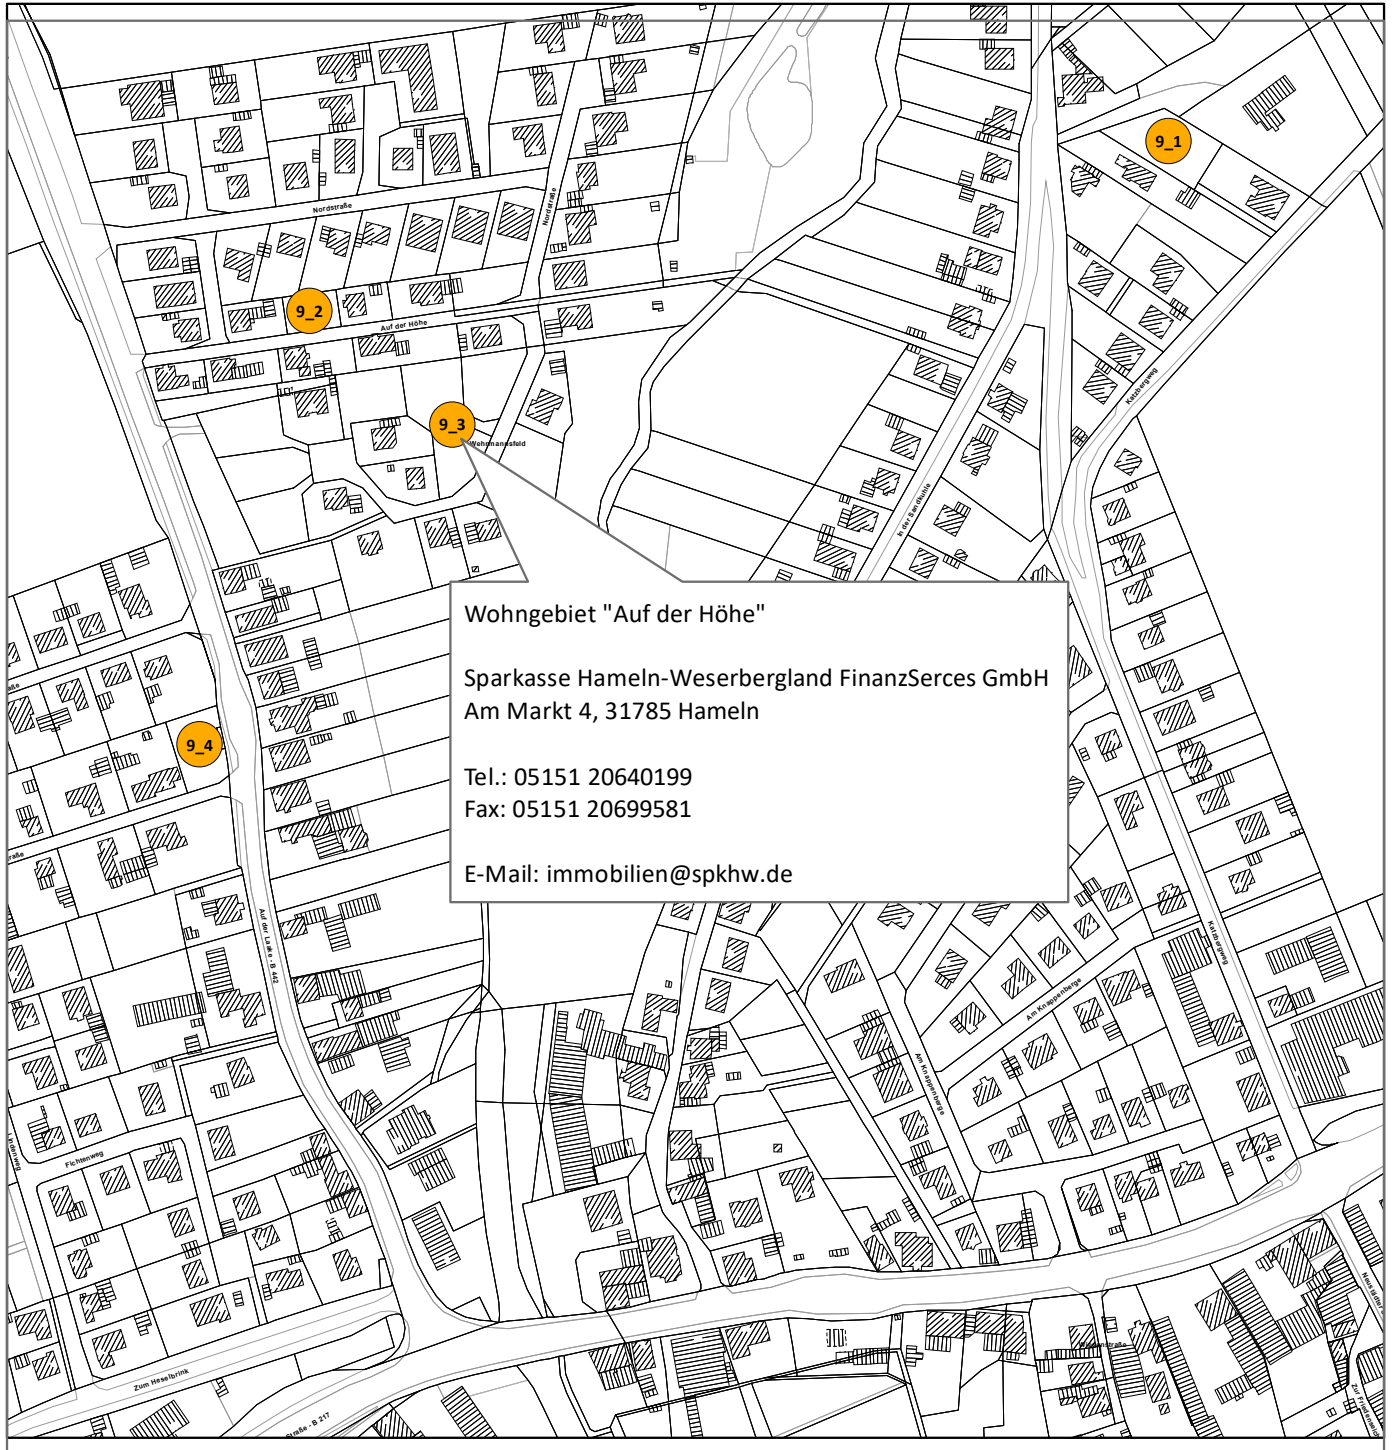

Dieser Auszug ist gesetzlich gesch \ddot{u} tzt (NVer \ddot{m} oG). Vervielf \ddot{a} ltigungen, U \ddot{m} arbeitungen, Ver \ddot{o} ffentlichungen oder Weitergabe an Dritte nur mit Zustimmung des Herausgebers LGLN, ausgenommen Vervielf \ddot{a} ltigungen und U \ddot{m} arbeitungen zur innerdienstlichen Verwendung und zum eigenen Gebrauch bei Beh \ddot{o} rden.

Quelle: Auszug aus den Geobasisdaten der Nieders \ddot{a} chsischen Vermessungs- und Katasterverwaltung



© 2018

Stand: September 2018

Wichtiger Hinweis:

Aus der Darstellung eines Grundst \ddot{u} ckes als Baul \ddot{u} cke in diesem Plan kann kein Anspruch auf tats \ddot{a} chliche Bebaubarkeit abgeleitet werden!

Dies ist einem Einzelverfahren zu pr \ddot{u} fen.

Der Stadt Bad M \ddot{u} nder ist nicht bekannt, ob der Eigent \ddot{u} mer verkaufsbereit ist.

Ma \ddot{s} stab
1:3.500

