


## Auszug aus dem Baulckenkataster

## Flegessen, Teilplan 1

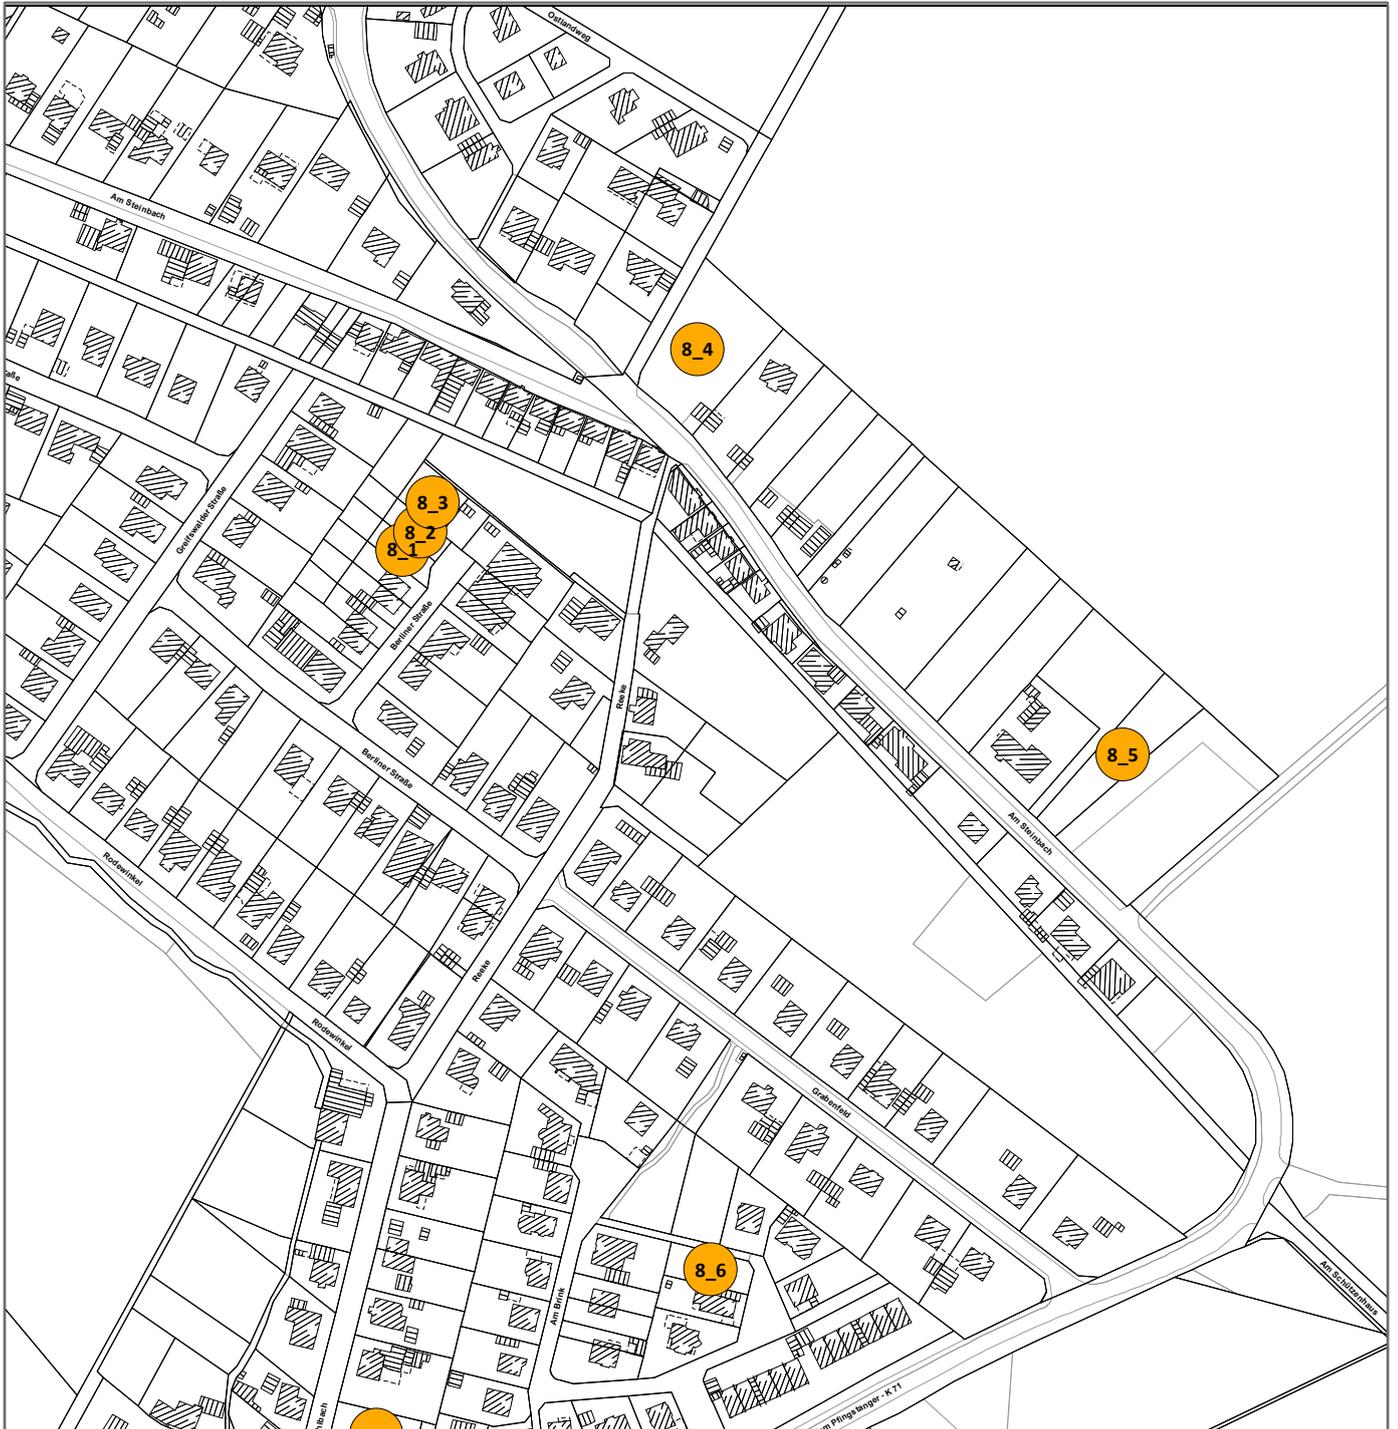

Dieser Auszug ist gesetzlich geschtzt (NVerMG). Vervielftigungen, Umarbeitungen, Verffentlichungen oder Weitergabe an Dritte nur mit Zustimmung des Herausgebers LGLN, ausgenommen Vervielftigungen und Umarbeitungen zur innerdienstlichen Verwendung und zum eigenen Gebrauch bei Behrden.

Quelle: Auszug aus den Geobasisdaten der Niederschsischen Vermessungs- und Katasterverwaltung



 2018

Stand: September 2018

### Wichtiger Hinweis:

Aus der Darstellung eines Grundstckes als Baulcke in diesem Plan kann kein Anspruch auf tatschliche Bebaubarkeit abgeleitet werden!

Dies ist einem Einzelverfahren zu prfen.

Der Stadt Bad Mnder ist nicht bekannt, ob der Eigentmer verkaufsbereit ist.

**Mastab  
1:3.000**

