


Auszug aus dem Baulckenkataster

Einbeckhausen, Teilplan 3

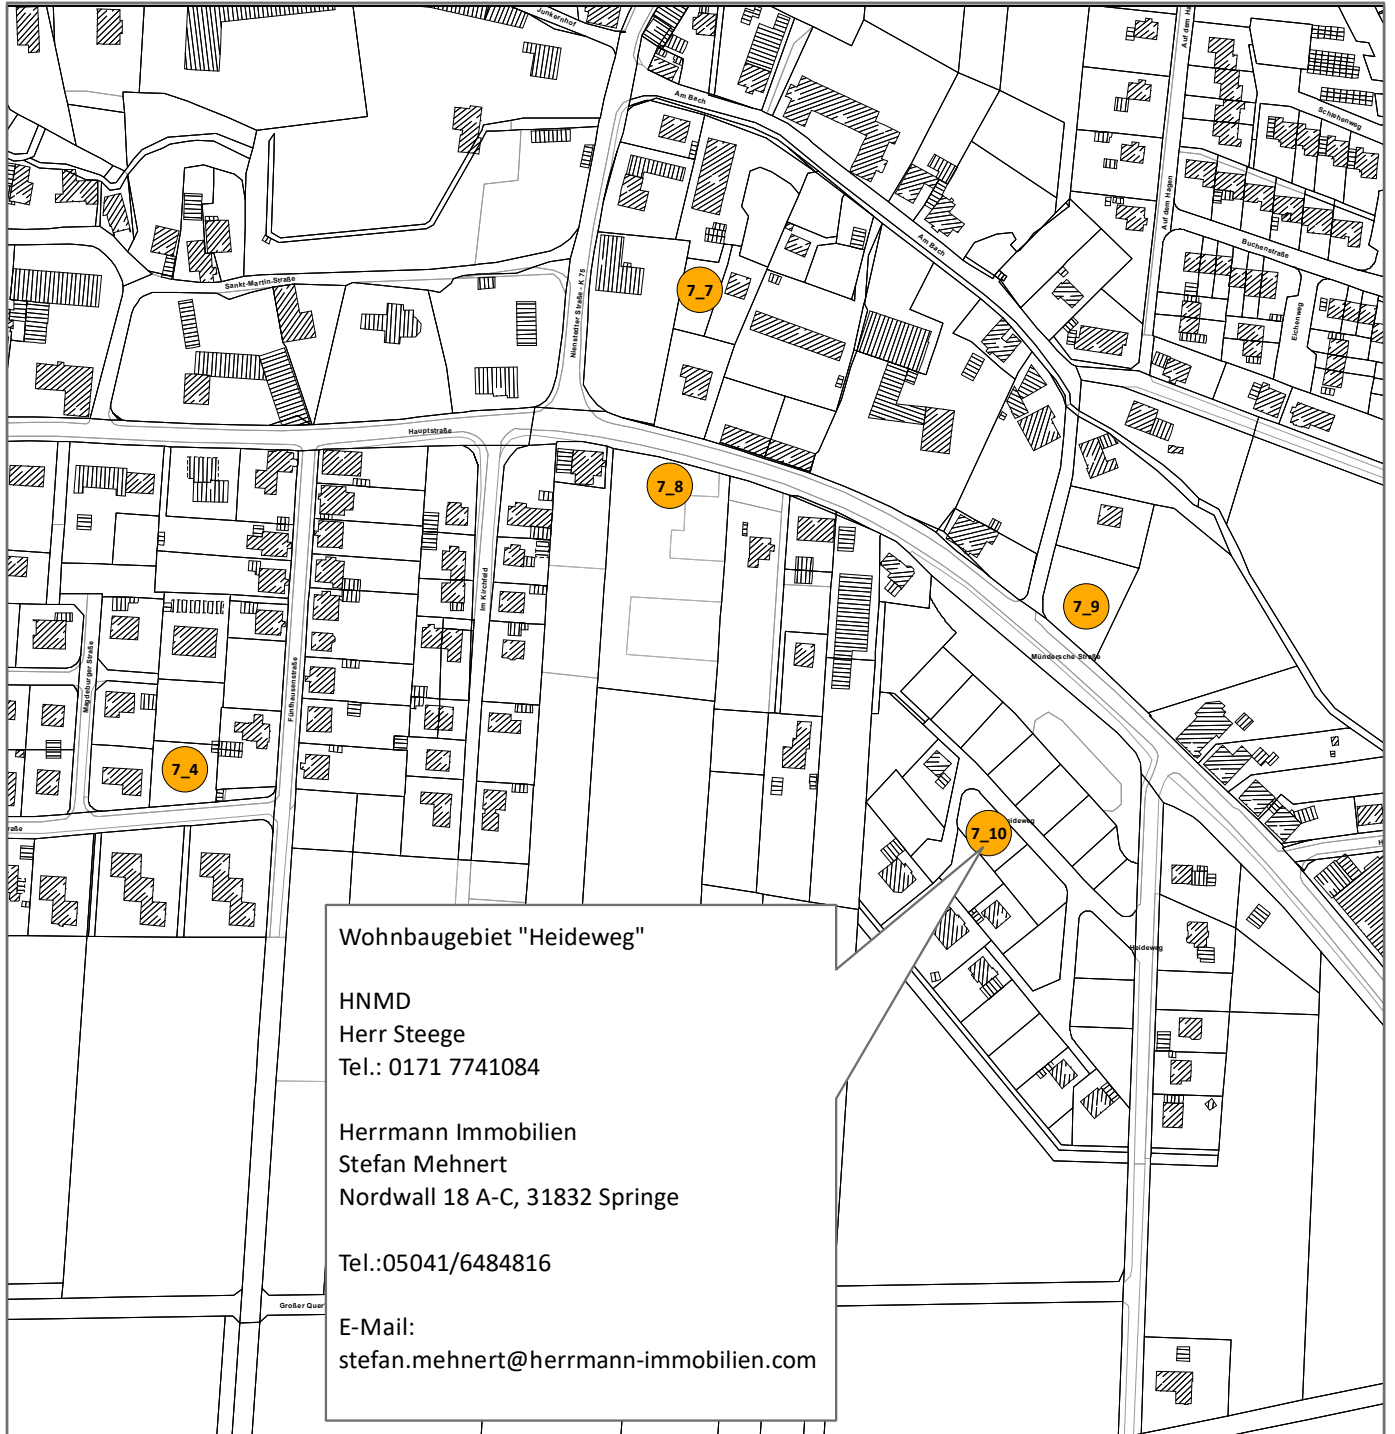

Dieser Auszug ist gesetzlich geschtzt (NVerMG). Vervielfltigungen, Umarbeitungen, Verffentlichungen oder Weitergabe an Dritte nur mit Zustimmung des Herausgebers LGLN, ausgenommen Vervielfltigungen und Umarbeitungen zur innerdienstlichen Verwendung und zum eigenen Gebrauch bei Behrden.

Quelle: Auszug aus den Geobasisdaten der Niederschsichen Vermessungs- und Katasterverwaltung



© 2018

Stand: September 2018

Wichtiger Hinweis:

Aus der Darstellung eines Grundstckes als Baulcke in diesem Plan kann kein Anspruch auf tatschliche Bebaubarkeit abgeleitet werden!

Dies ist einem Einzelverfahren zu prfen.

Der Stadt Bad Mnder ist nicht bekannt, ob der Eigentmer verkaufsbereit ist.

Mastab
1:3.500

