


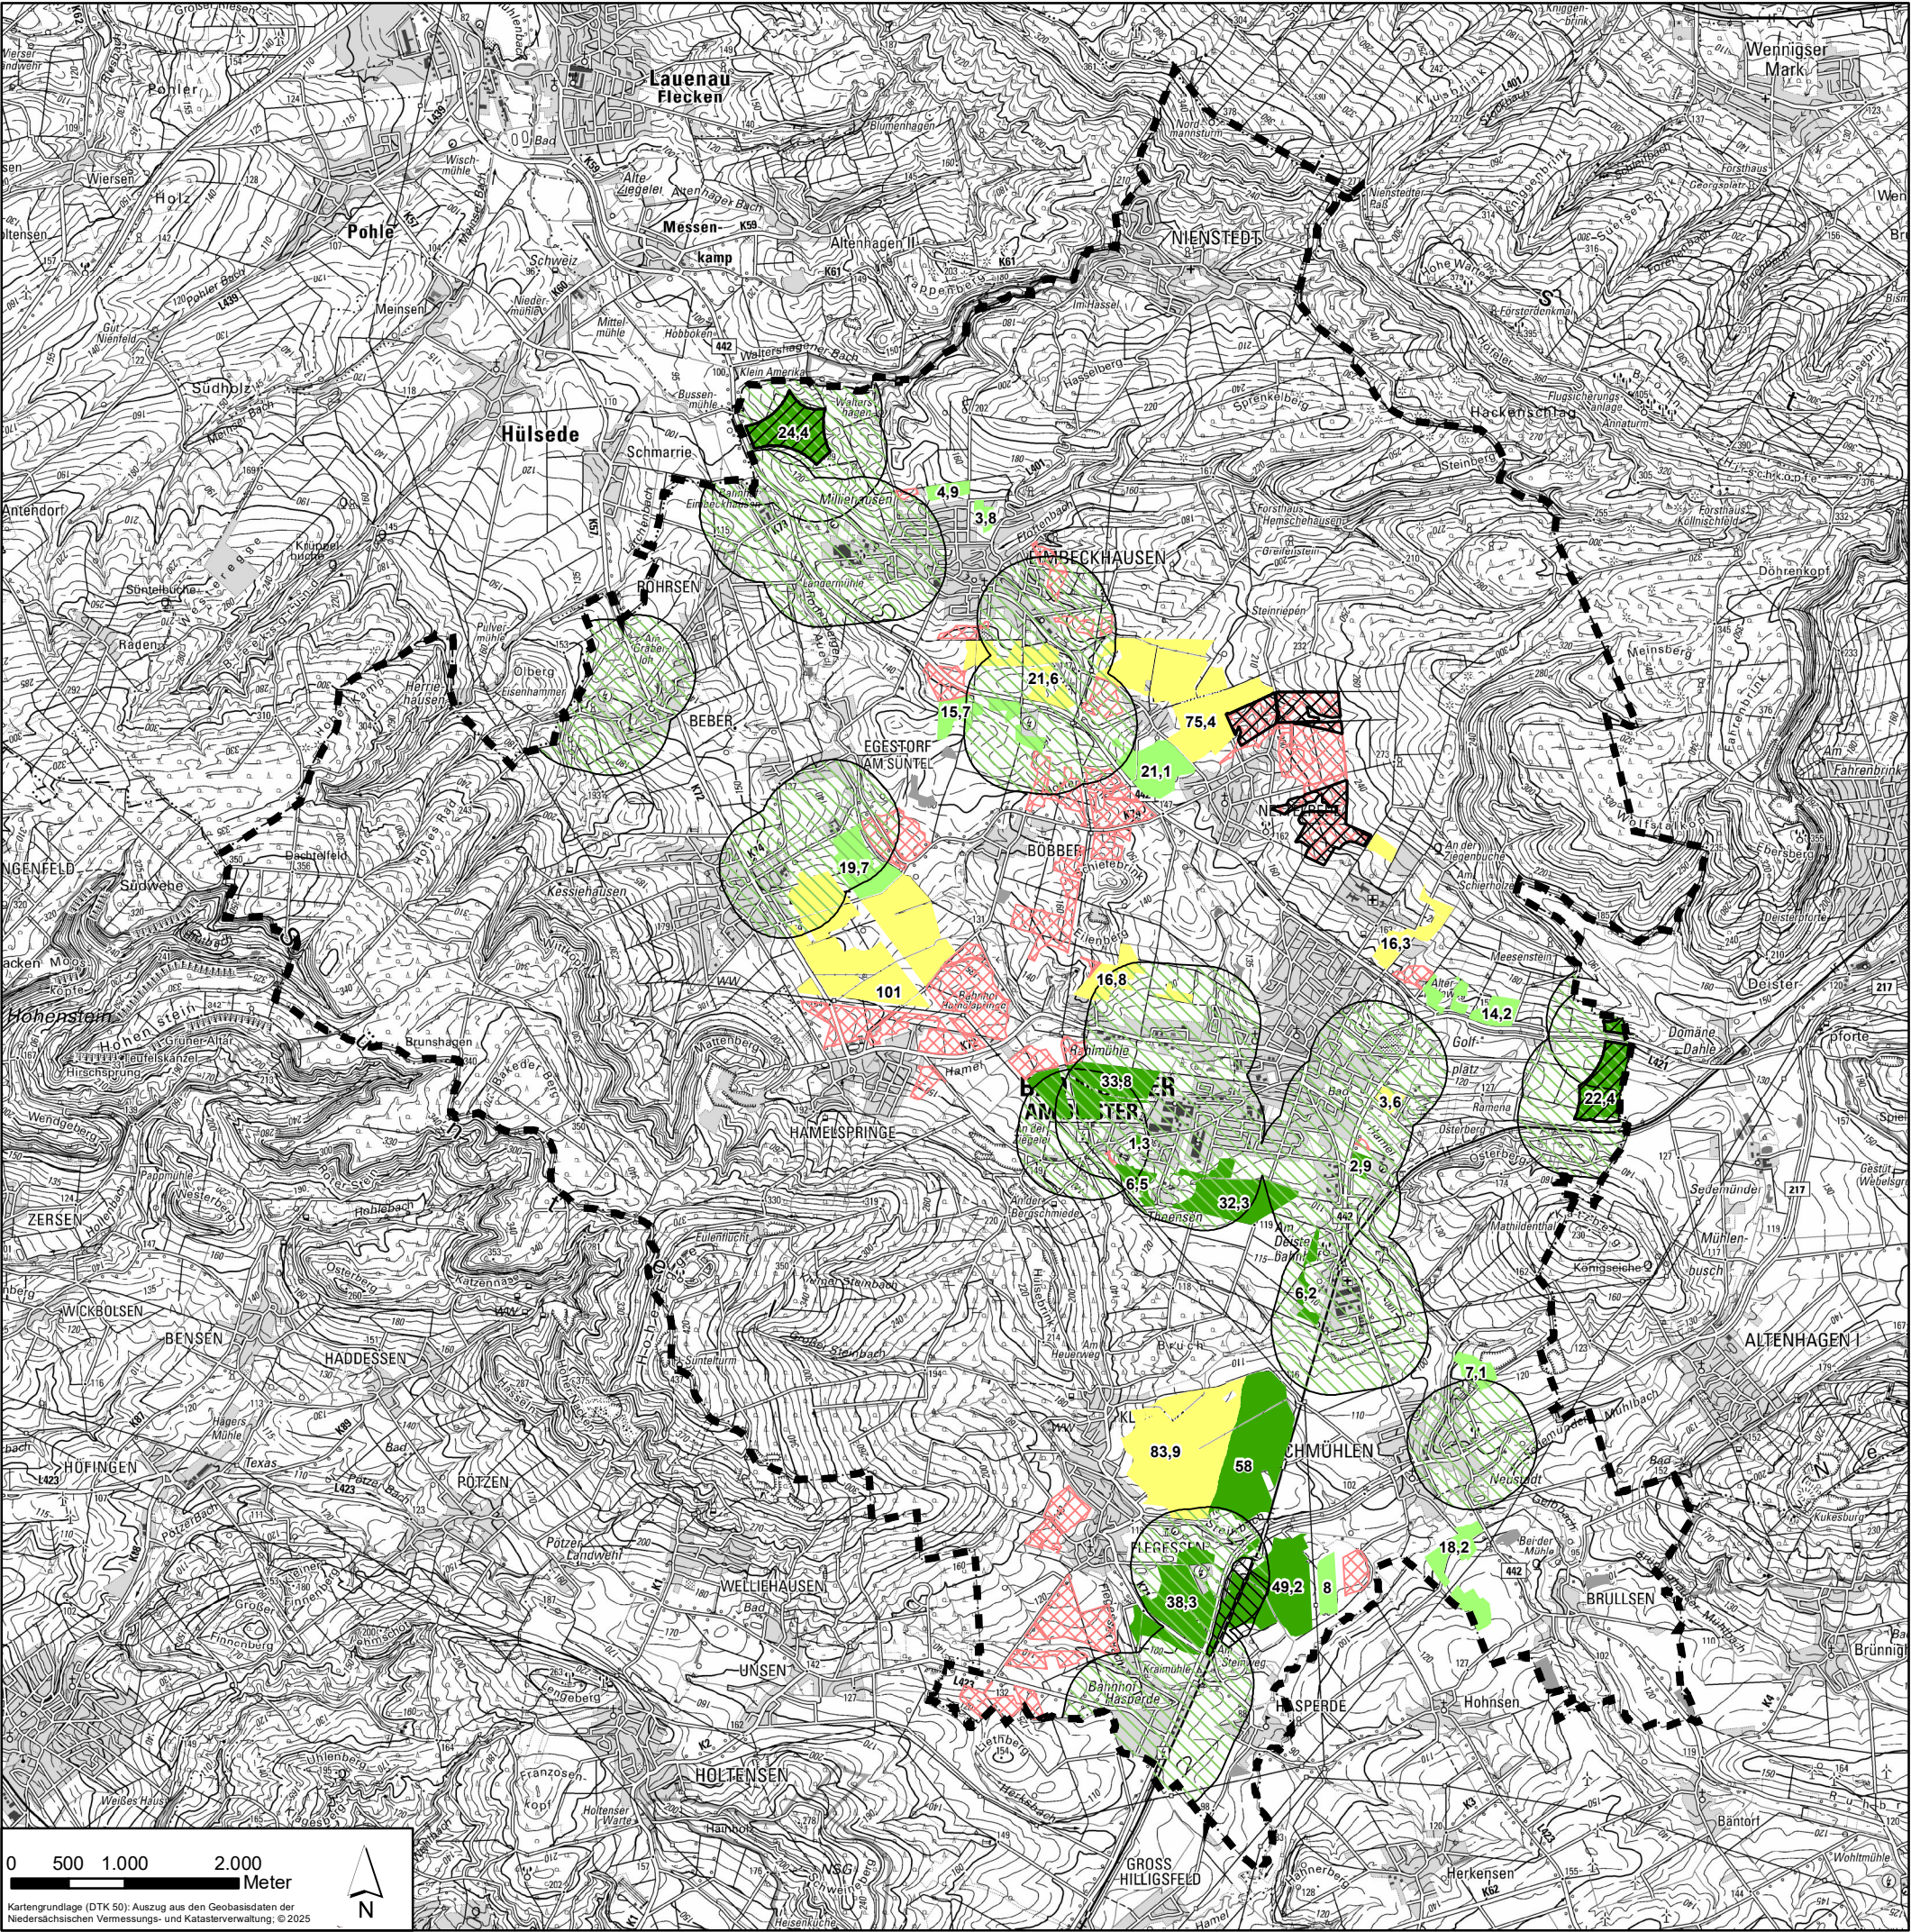

**Bad Münde: Freiflächen-Photovoltaik
Ergebnis der Flächenanalyse: Prioritäten**

- Priorität 1
- Priorität 2
- Priorität 3
- ungünstige Fläche
- Splitterfläche/Geometrie - entfällt
- Flächen innerhalb "Zone A" des Deisterhangs
- Nachrichtlich**
 - Grenze von Bad Münde
 - FFPV Hasperde
 - FNP Sonderbauflächen Windenergie
 - Biogasanlagen, Gewerbe, Windenergie und Umspannstation (500m)