

- VORENTWURF -

Stadt Bad Münde am Deister





Bebauungsplan Nr. 7.15

"Nordfeldstraße"

- 1. Änderung und Erweiterung -

mit örtlicher Bauvorschrift

OT Eimbeckhausen

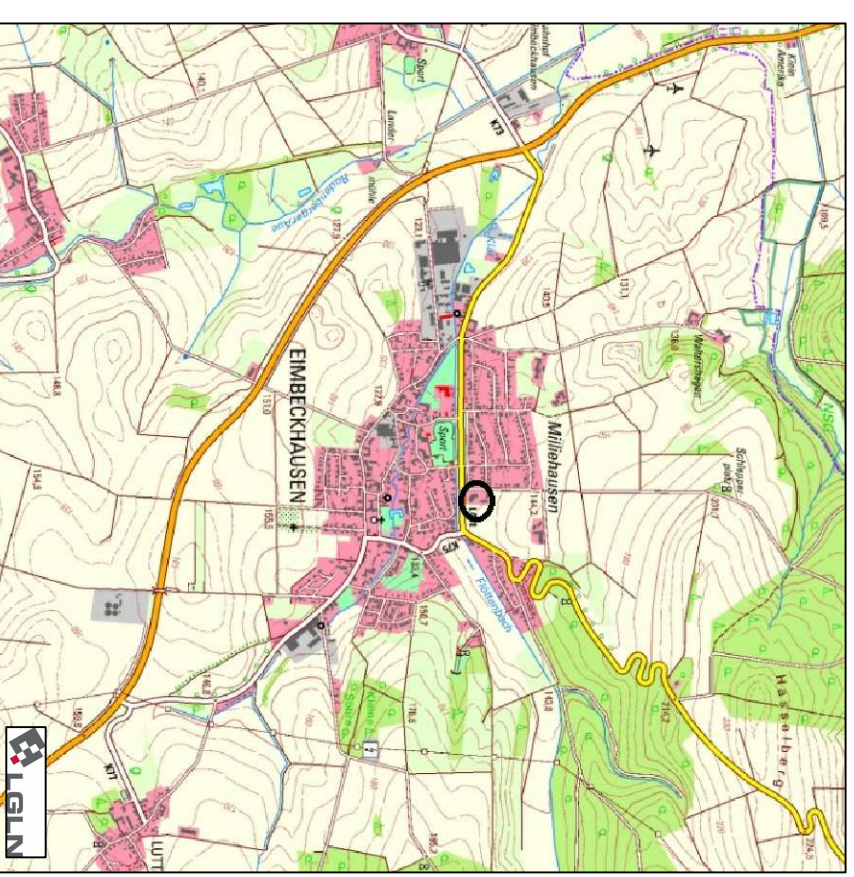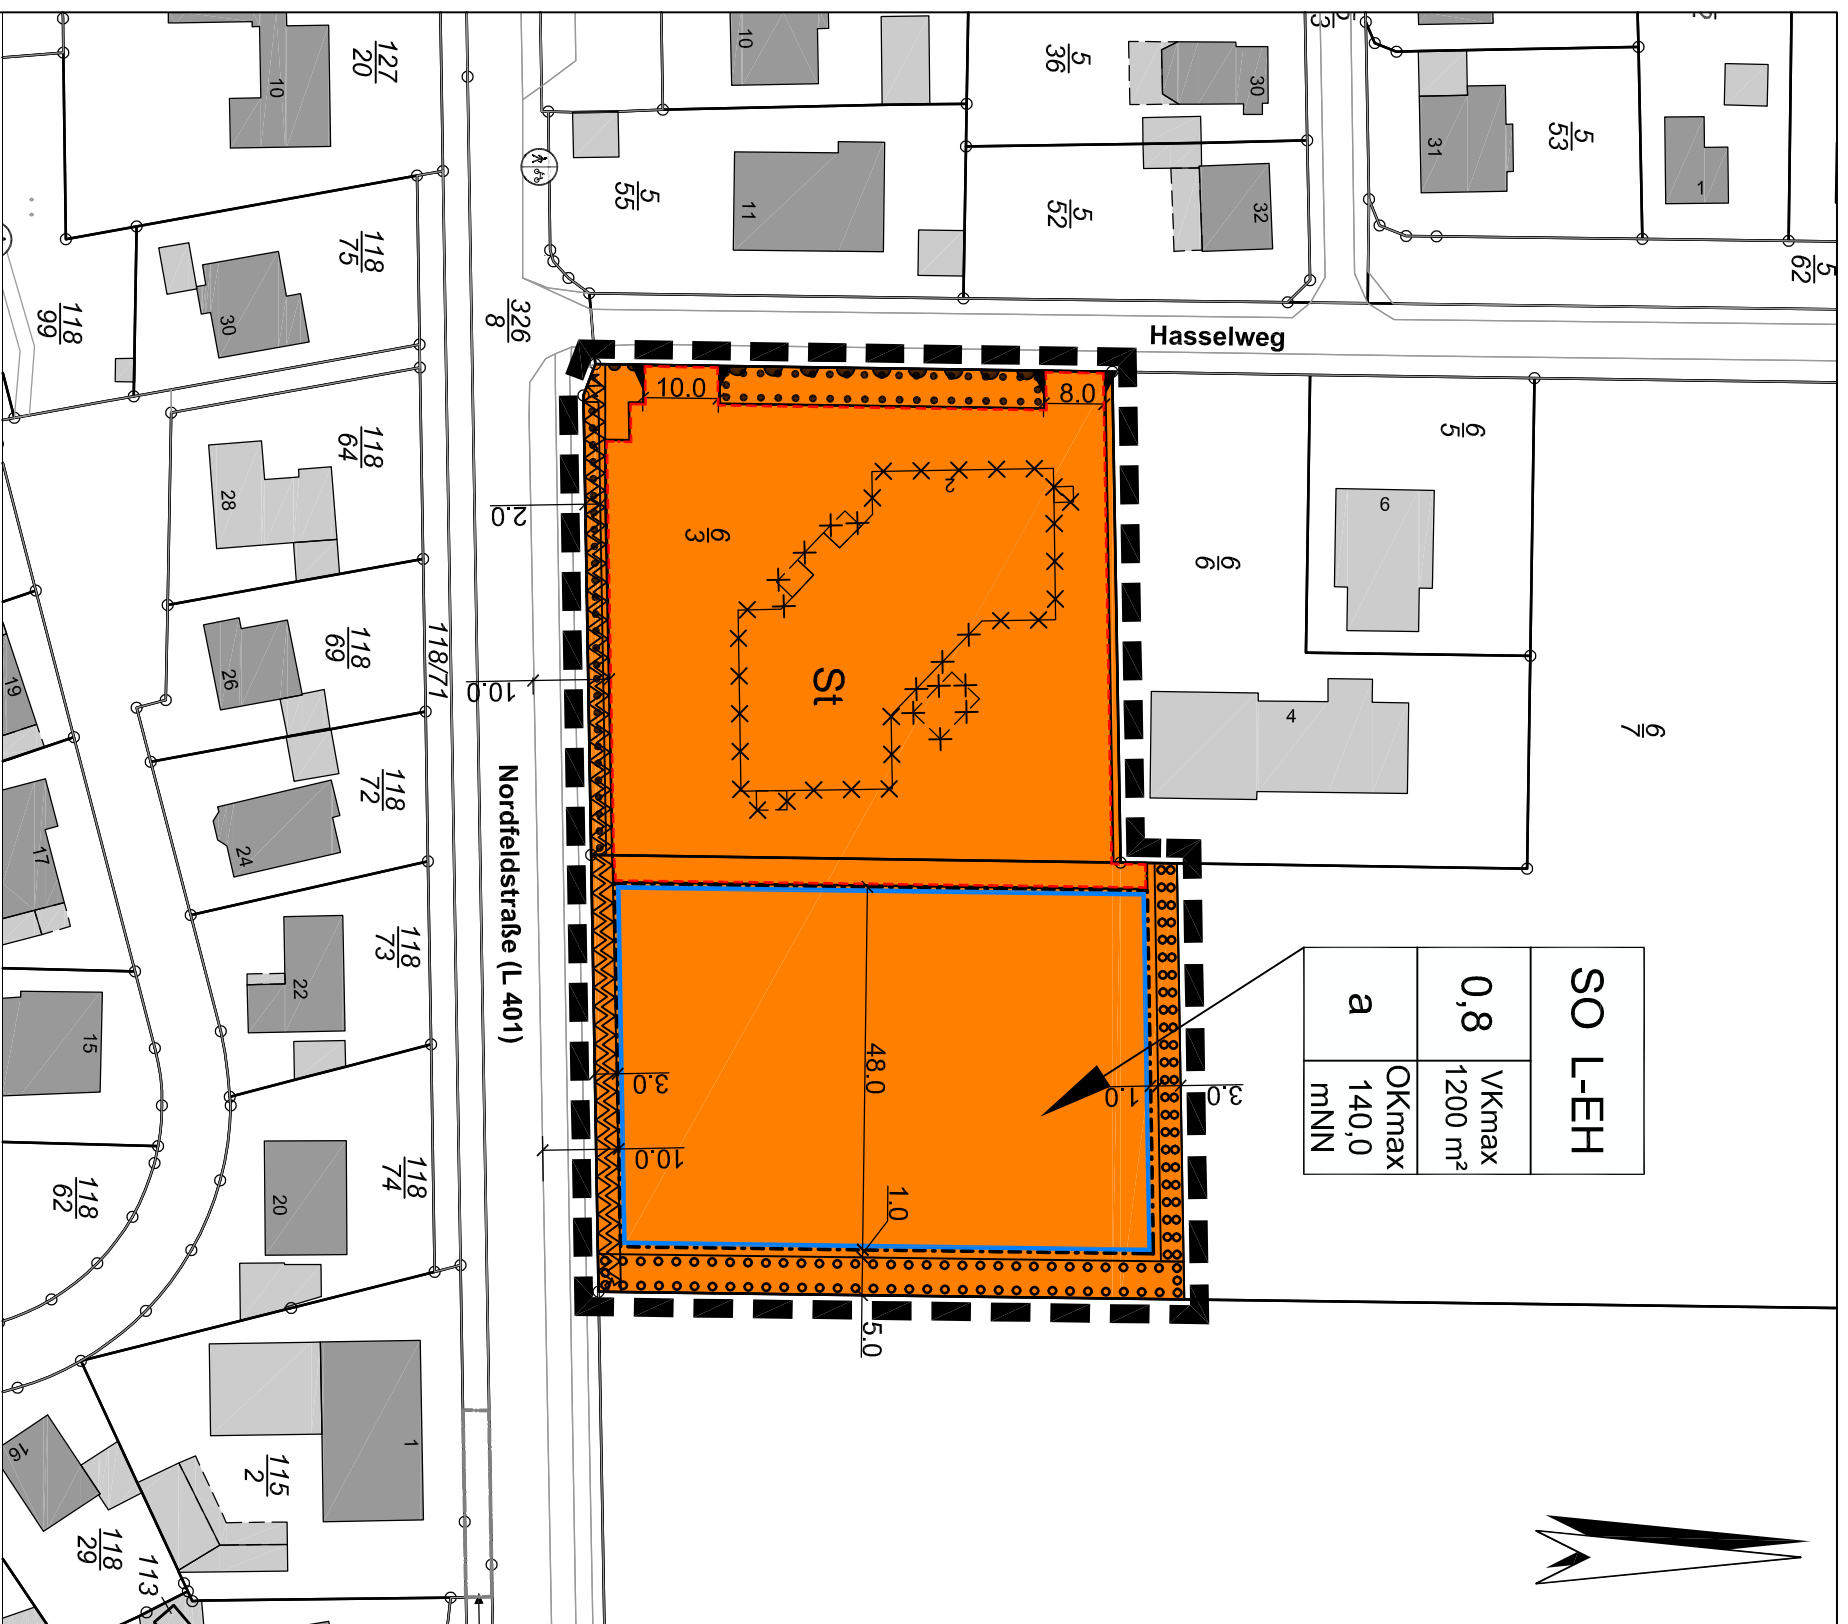

Stand: 04.05.2021

Fassung: Frühzeitige Beteiligung der Öffentlichkeit und der Behörden (§§ 3 (1) und 4 (2) Baugesetzbuch (BauGB))