


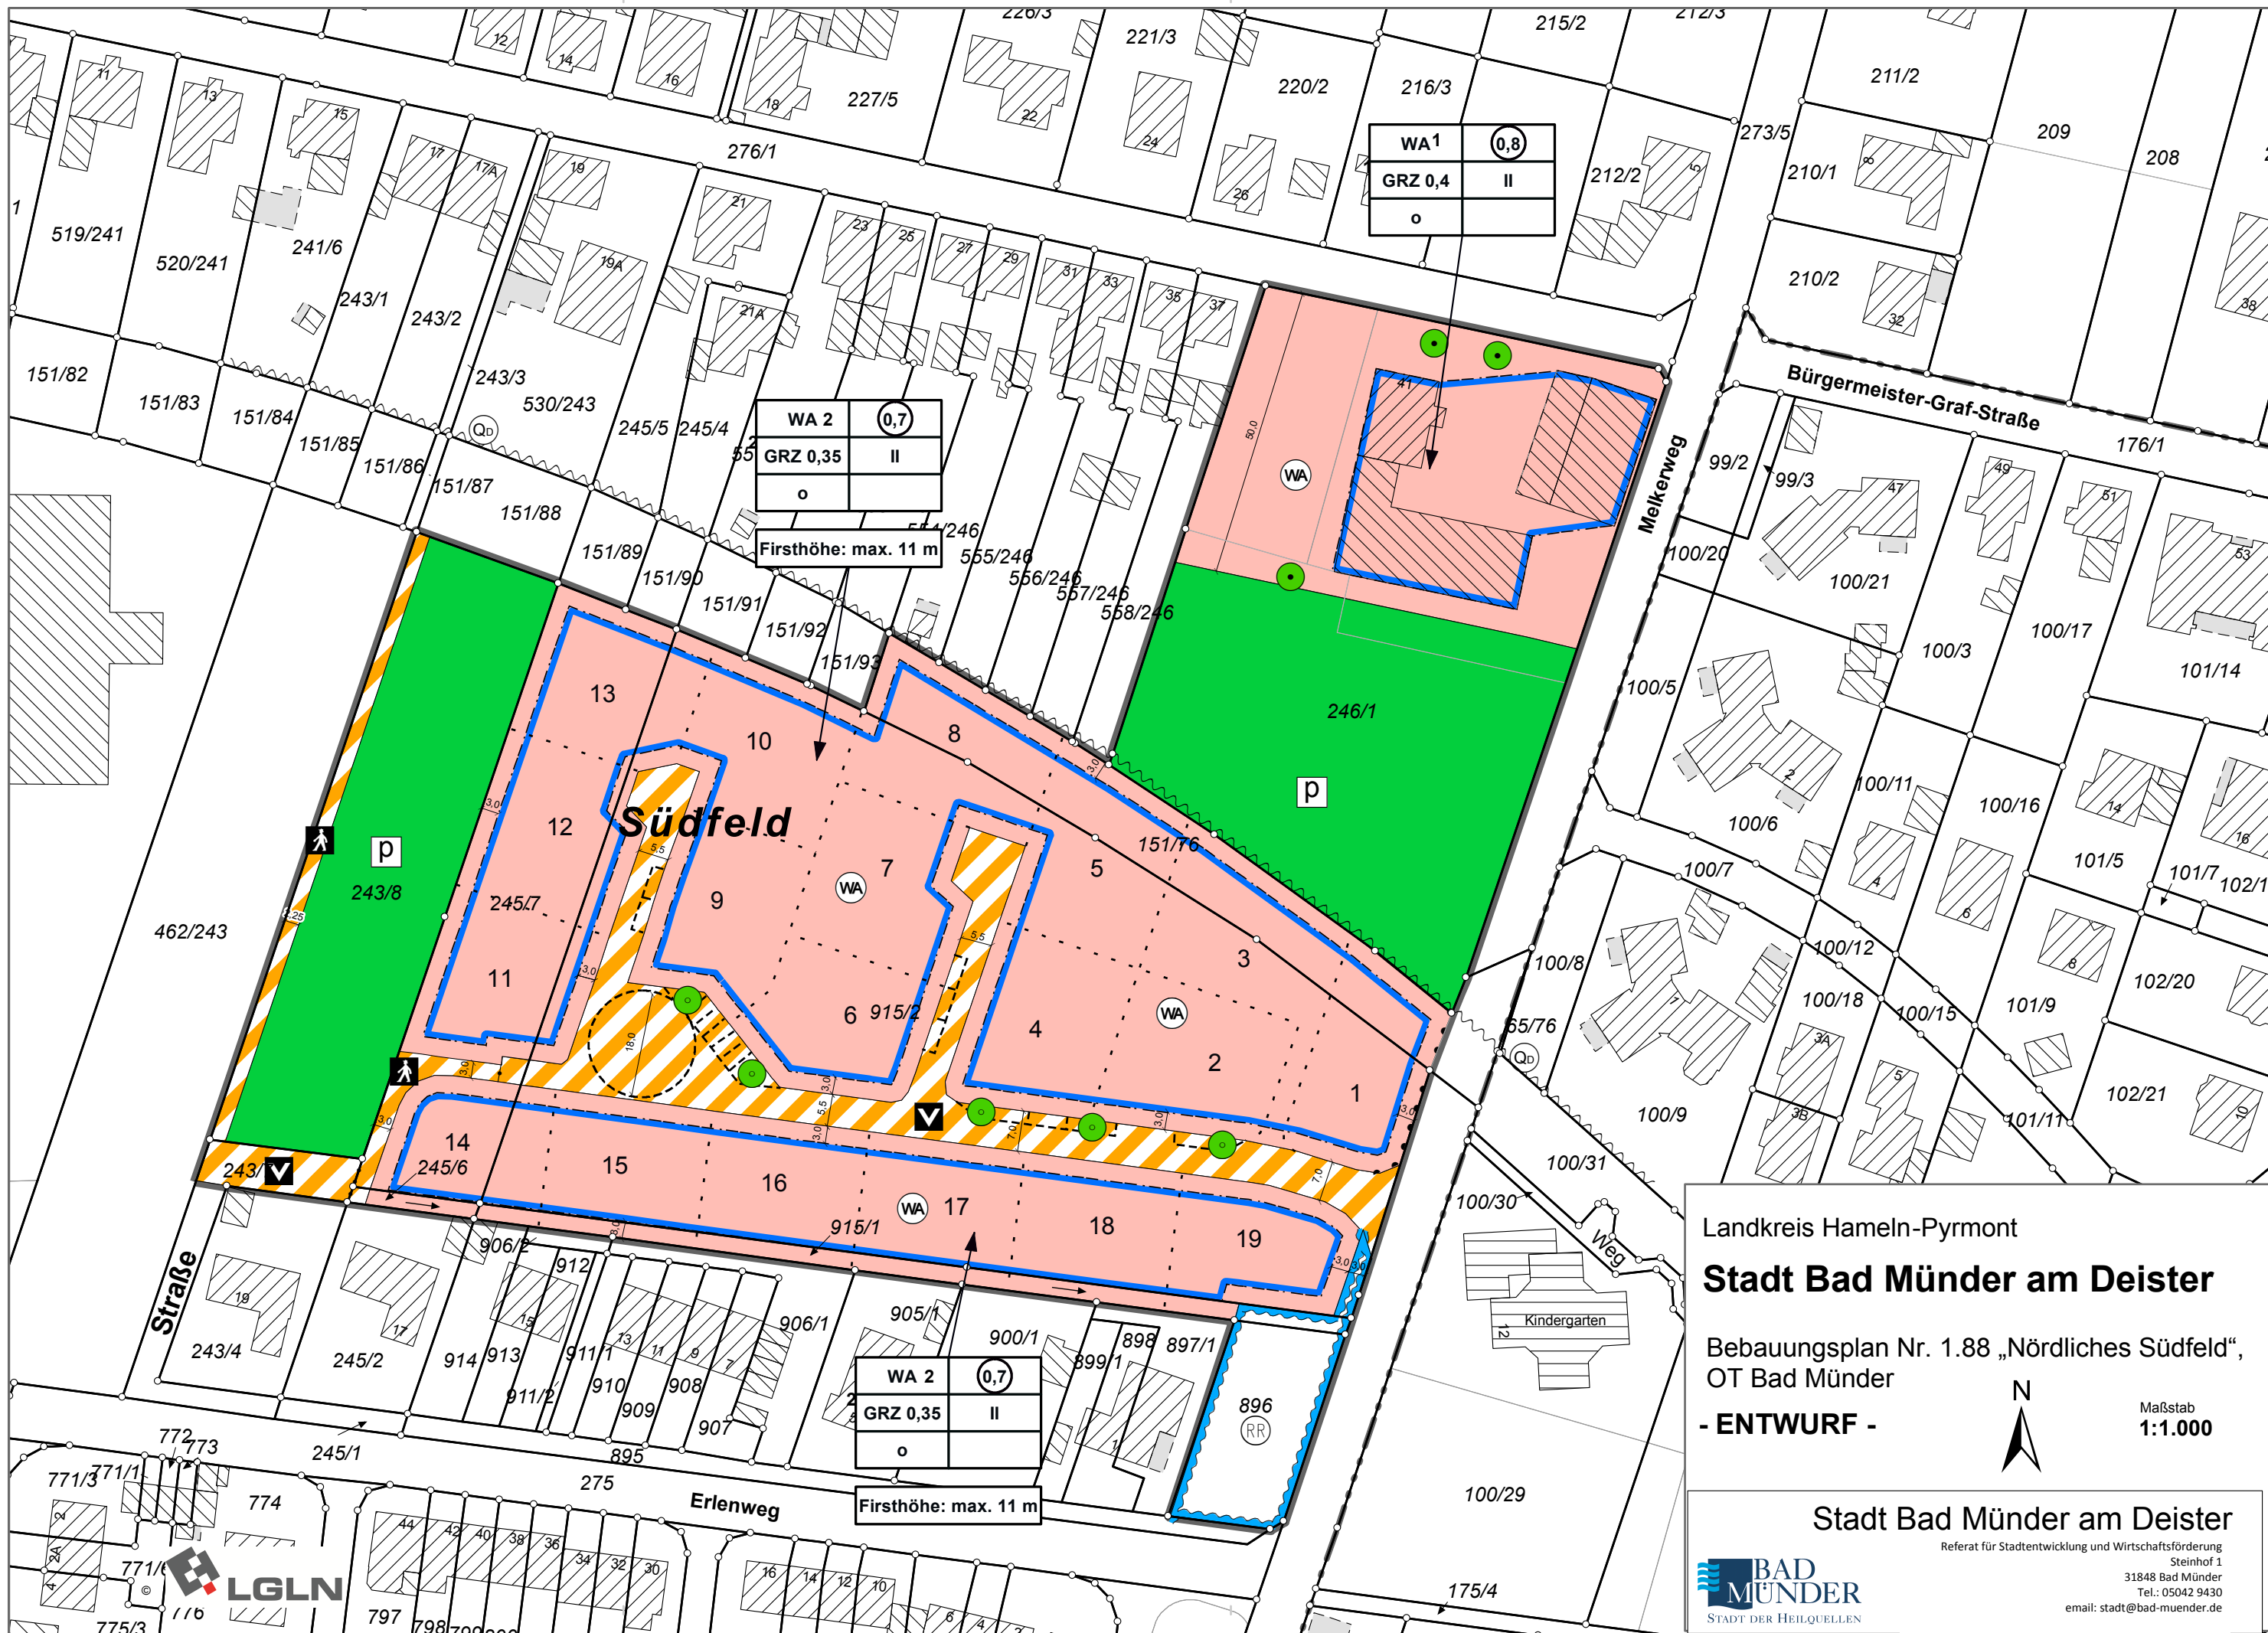

Landkreis Hameln-Pyrmont

Stadt Bad Münde am Deister

Bebauungsplan Nr. 1.88 „Nördliches Südfeld“,
OT Bad Münde

- ENTWURF -



Maßstab
1:1.000

Stadt Bad Münde am Deister

Referat für Stadtentwicklung und Wirtschaftsförderung



Steinhof 1

31848 Bad Münde

Tel.: 05042 9430

email: stadt@bad-muender.de